


AKSARAY
GÜLTEPE(TEPESİDELİK)
L32-a-02-a-4-c

L32-a-02-a-4-b

Yüklerici Doruk Harita İmar İnş. Maden Jeo.
Ulaştır. San. Tic. Ltd. Şti. tarafından 442 sayılı köy kanununa
ek 3367 sayılı kanun gereği hazırlanan Aksaray
İl Merkez İlçesi Gültüpe Köyüne ait 4 adet 1/1000 ölçek
pahaдан ibaret hâlihazır harita 3194 sayılı imar
kanunun 7/a maddesine uygun olarak incelendi ve
onandı.

21/04/2021

Yüksek ÇELİK
Vali a.
Genel Sekreter

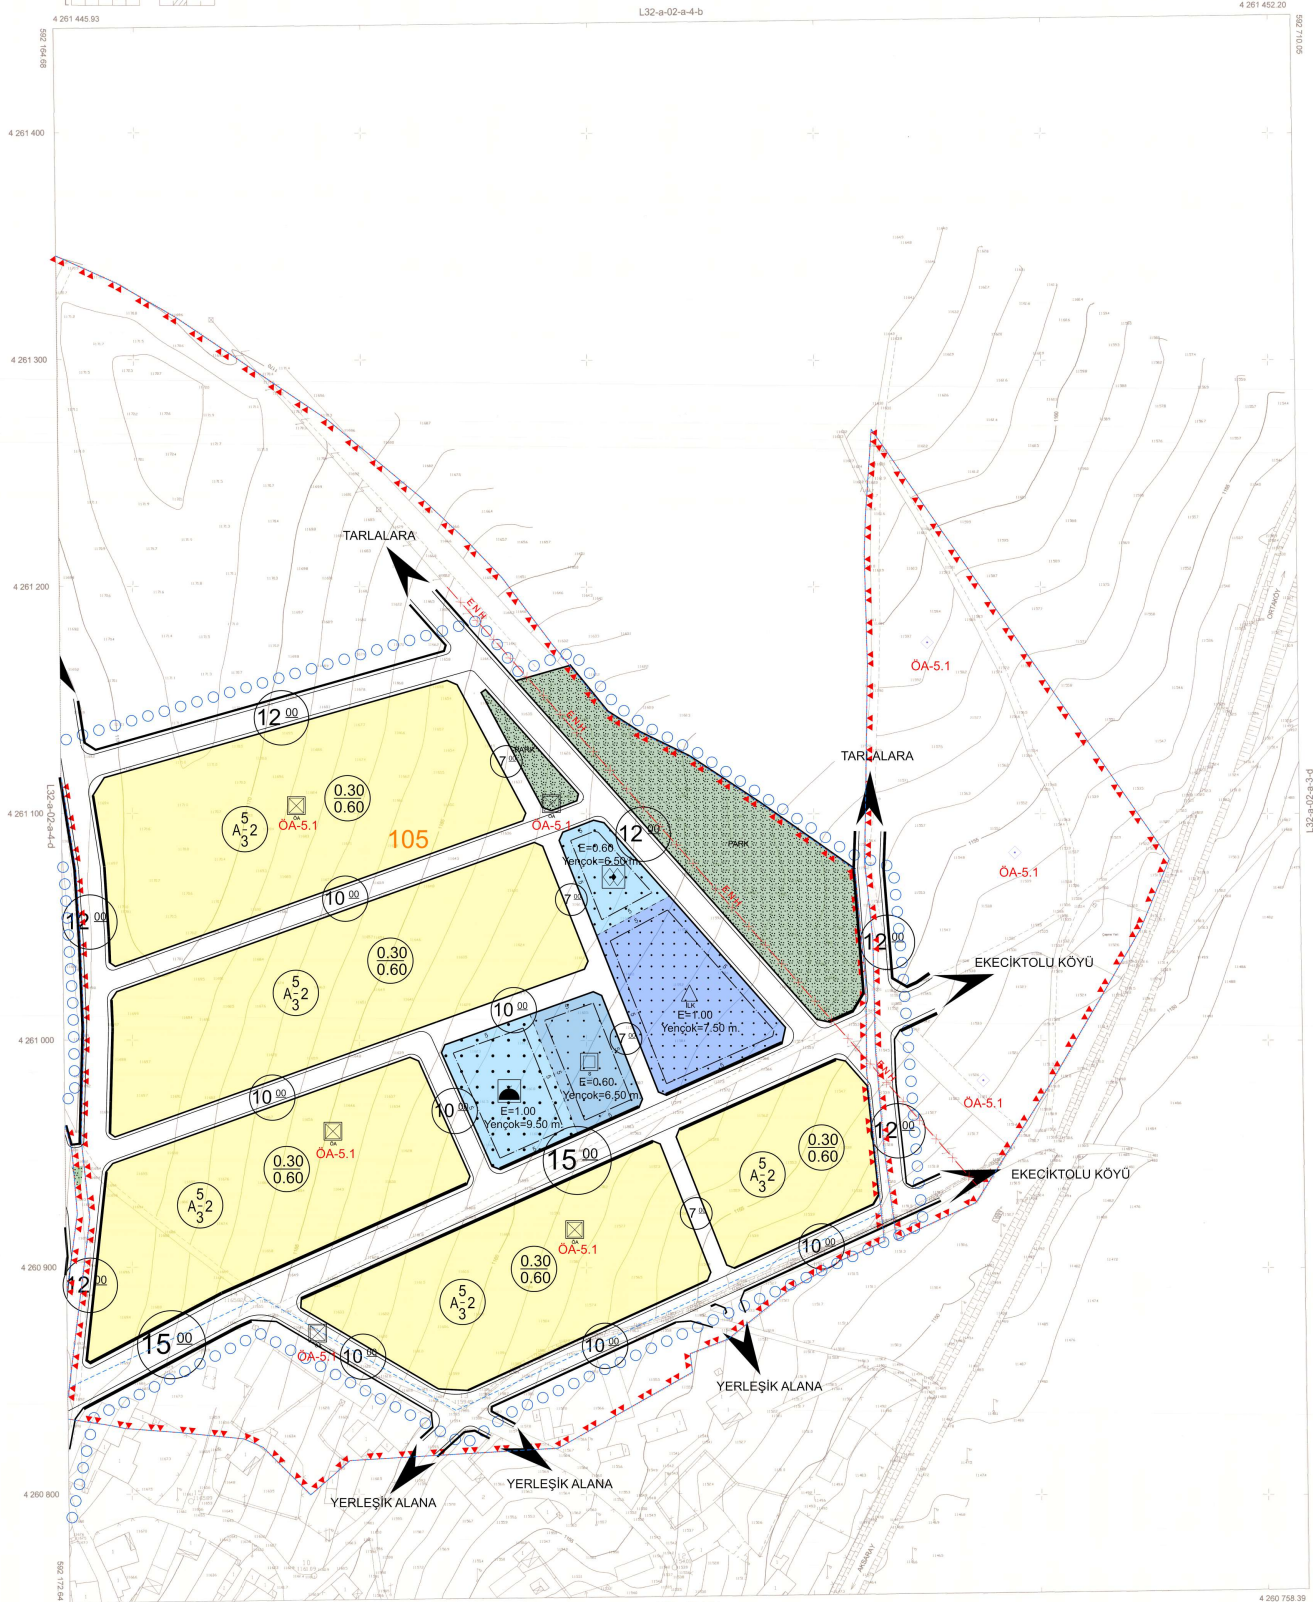

592 200

Koordinatlar ve pafta bölümlenmesi
en son güncellenmiş TUTGA'ya bağlı
2005.0 epogunda, GRS80 elipsoid ve
Transversal Mercator (TM) izdüşümünde,
düzenlenmiştir.

DATUM : ITRF96
D.O.B : 33
D.G : 3 ITRF96 GRID
ITRF96 Koordinat Sistemine Göre Aşımıştır.

MÜTEAHHİT : Donuk Harita İmar İnş. Maden Jeol.
Ülç. San. Tic. Ltd. Şti.
MESUL MÜH : Tolga KARA
TERSİMAT : Donuk Harita İmar İnş. Maden Jeol.
Ülç. San. Tic. Ltd. Şti.
Kadastral Mükiyet Tazimından İşlemiştir.
Kotlar orometrik olarak ölçülmüştür.

1/1000

Mehmet KAYA
Harita Mühendisi

Abdullah ÖZDEMİR
İmar ve Kentsel İyileştirme Müdürü